


INFORMATIONS CONCURRENTS
SLALOM DES ÉCURIES D'AUGIAS
 20 et 21 juin 2015
 Site web : www.gplezay.com

Accès parc remorques uniquement hors manche de course

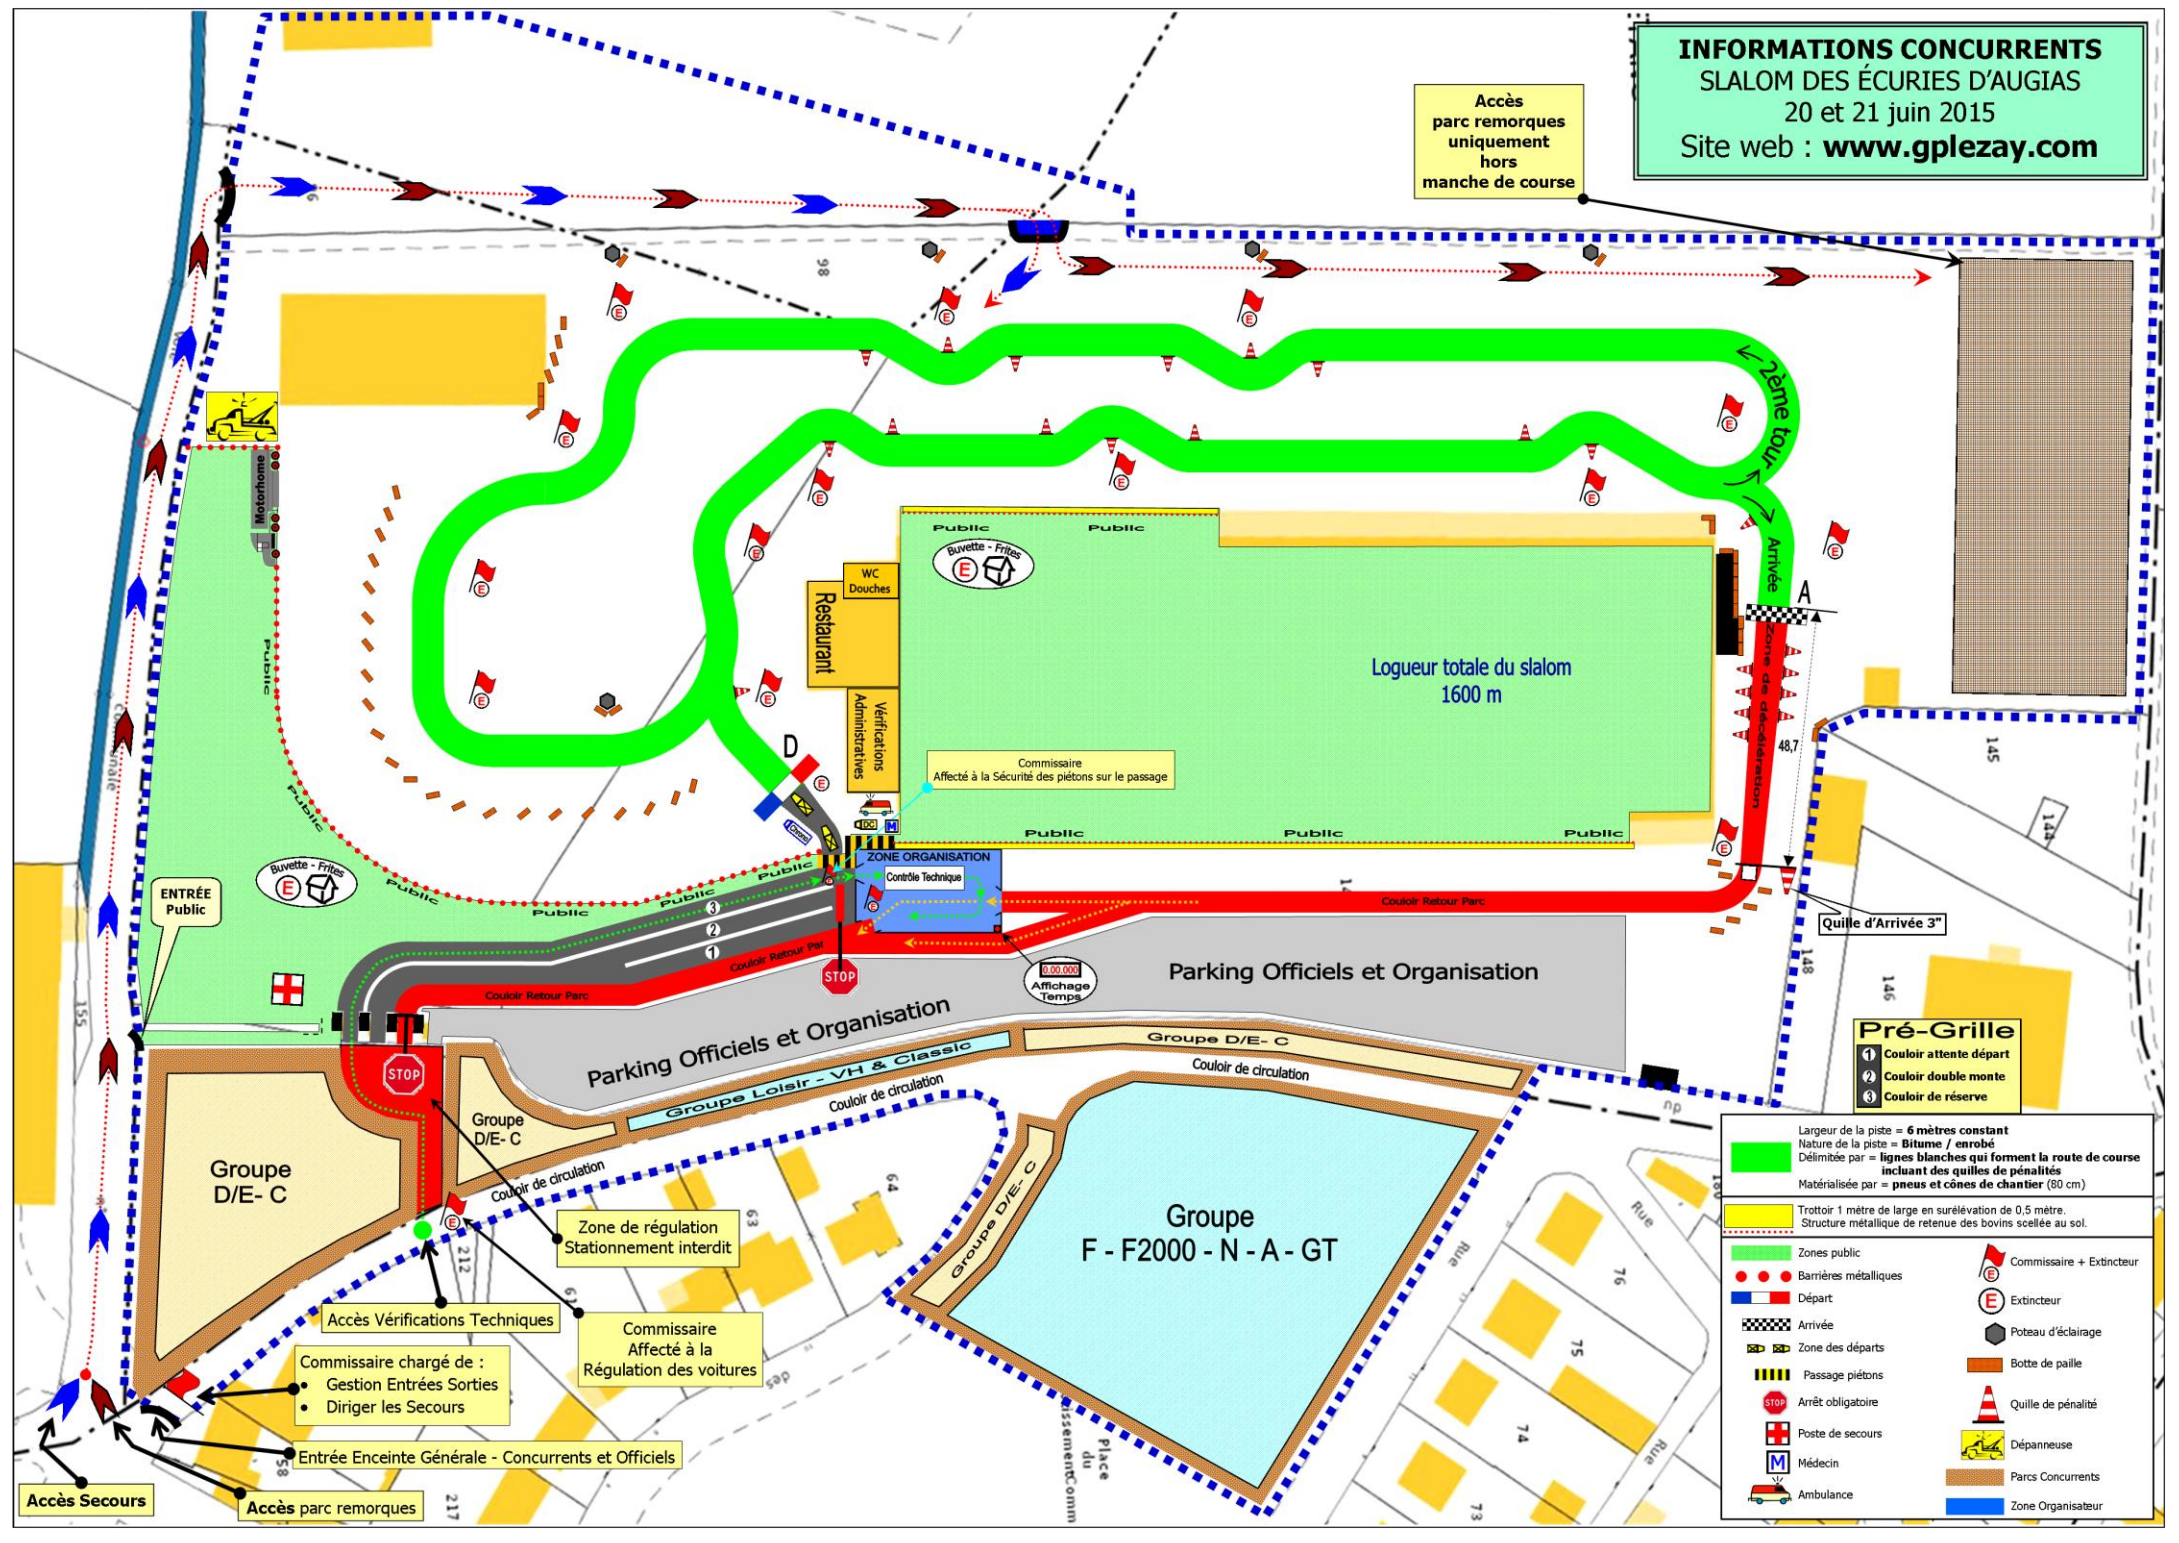

Largueur de la piste = 6 mètres constant
 Nature de la piste = Bitume / enrobé
 Délimitée par = lignes blanches qui forment la route de course incluant des quilles de pénalités
 Matérialisée par = pneus et cônes de chantier (80 cm)

Trottoir 1 mètre de large en surélévation de 0,5 mètre.
 Structure métallique de retenue des bovins scellée au sol.

- | | | | |
|--|-----------------------|--|--------------------------|
| | Zones public | | Commissaire + Extincteur |
| | Barrières métalliques | | Extincteur |
| | Départ | | Poteau d'éclairage |
| | Arrivée | | Botte de paille |
| | Zone des départs | | Quille de pénalité |
| | Passage piétons | | Dépanneuse |
| | Arrêt obligatoire | | Parcs Concurrents |
| | Poste de secours | | Zone Organisateur |
| | Médecin | | |
| | Ambulance | | |

- Pré-Grille**
- 1 Couloir attente départ
 - 2 Couloir double monte
 - 3 Couloir de réserve

Accès Secours
 Accès parc remorques

Commissaire chargé de :
 • Gestion Entrées Sorties
 • Diriger les Secours

Commissaire Affecté à la Régulation des voitures

Zone de régulation Stationnement interdit

Accès Vérifications Techniques

Entrée Enceinte Générale - Concurrents et Officiels

Parking Officiels et Organisation

Groupe D/E - C

Groupe F - F2000 - N - A - GT

Logueur totale du slalom 1600 m

Commissaire Affecté à la Sécurité des piétons sur le passage

Restaurant
 WC Douches
 Verifications Administratives

ZONE ORGANISATION

Contrôle Technique

Affichage Temps

ENTRÉE Public

Buvette - Frites

Buvette - Frites

Quille d'Arrivée 3"

Pré-Grille

- 1 Couloir attente départ
- 2 Couloir double monte
- 3 Couloir de réserve

Largueur de la piste = 6 mètres constant
 Nature de la piste = Bitume / enrobé
 Délimitée par = lignes blanches qui forment la route de course incluant des quilles de pénalités
 Matérialisée par = pneus et cônes de chantier (80 cm)

Trottoir 1 mètre de large en surélévation de 0,5 mètre.
 Structure métallique de retenue des bovins scellée au sol.

- | | | | |
|--|-----------------------|--|--------------------------|
| | Zones public | | Commissaire + Extincteur |
| | Barrières métalliques | | Extincteur |
| | Départ | | Poteau d'éclairage |
| | Arrivée | | Botte de paille |
| | Zone des départs | | Quille de pénalité |
| | Passage piétons | | Dépanneuse |
| | Arrêt obligatoire | | Parcs Concurrents |
| | Poste de secours | | Zone Organisateur |
| | Médecin | | |
| | Ambulance | | |

Accès Secours
 Accès parc remorques

Commissaire chargé de :
 • Gestion Entrées Sorties
 • Diriger les Secours

Commissaire Affecté à la Régulation des voitures

Zone de régulation Stationnement interdit

Accès Vérifications Techniques

Entrée Enceinte Générale - Concurrents et Officiels

Parking Officiels et Organisation

Groupe D/E - C

Groupe F - F2000 - N - A - GT

Logueur totale du slalom 1600 m

Commissaire Affecté à la Sécurité des piétons sur le passage

Restaurant
 WC Douches
 Verifications Administratives

ZONE ORGANISATION

Contrôle Technique

Affichage Temps

ENTRÉE Public

Buvette - Frites

Buvette - Frites

Quille d'Arrivée 3"

Pré-Grille

- 1 Couloir attente départ
- 2 Couloir double monte
- 3 Couloir de réserve